


ANNEXE :

PROJET D'AMENAGEMENT – ACQUISITIONS FONCIERES

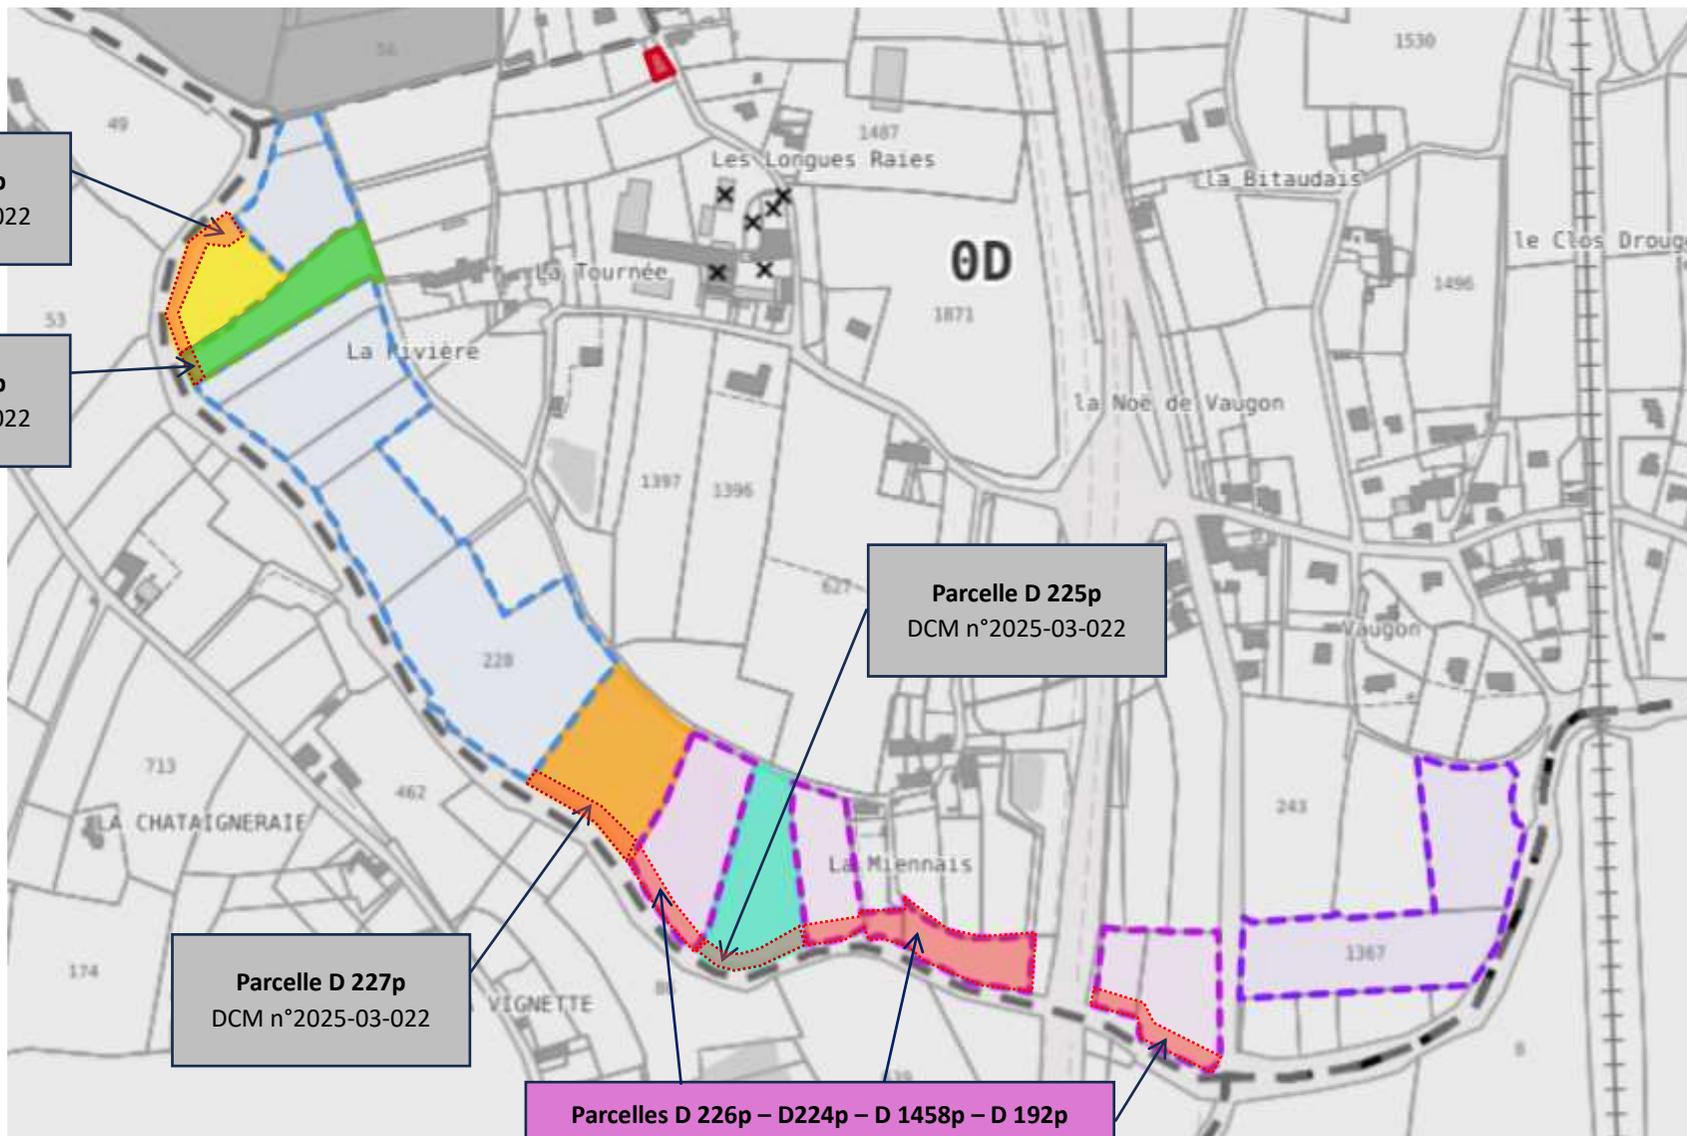

Parcelle D 235p
DCM n°2025-03-022

Parcelle D 911p
DCM n°2025-03-022

Parcelle D 225p
DCM n°2025-03-022

Parcelle D 227p
DCM n°2025-03-022

**Parcelles D 226p – D224p – D 1458p – D 192p
D 223 et D 1456**
4 607 m² à acquérir par la commune