

COMMUNE DE VERN SUR SEICHE (35770)

LOTISSEMENT " Le Domaine du Manoir "


Permis d'aménager n°PA 35352 23 M0002



Commune de Vern sur Seiche
22 rue de Chateaubriant
35770 Vern sur Seiche
Téléphone : 02.99.04.82.04

PLAN DE VENTE - LOT 03

Plan de situation (sans échelle)

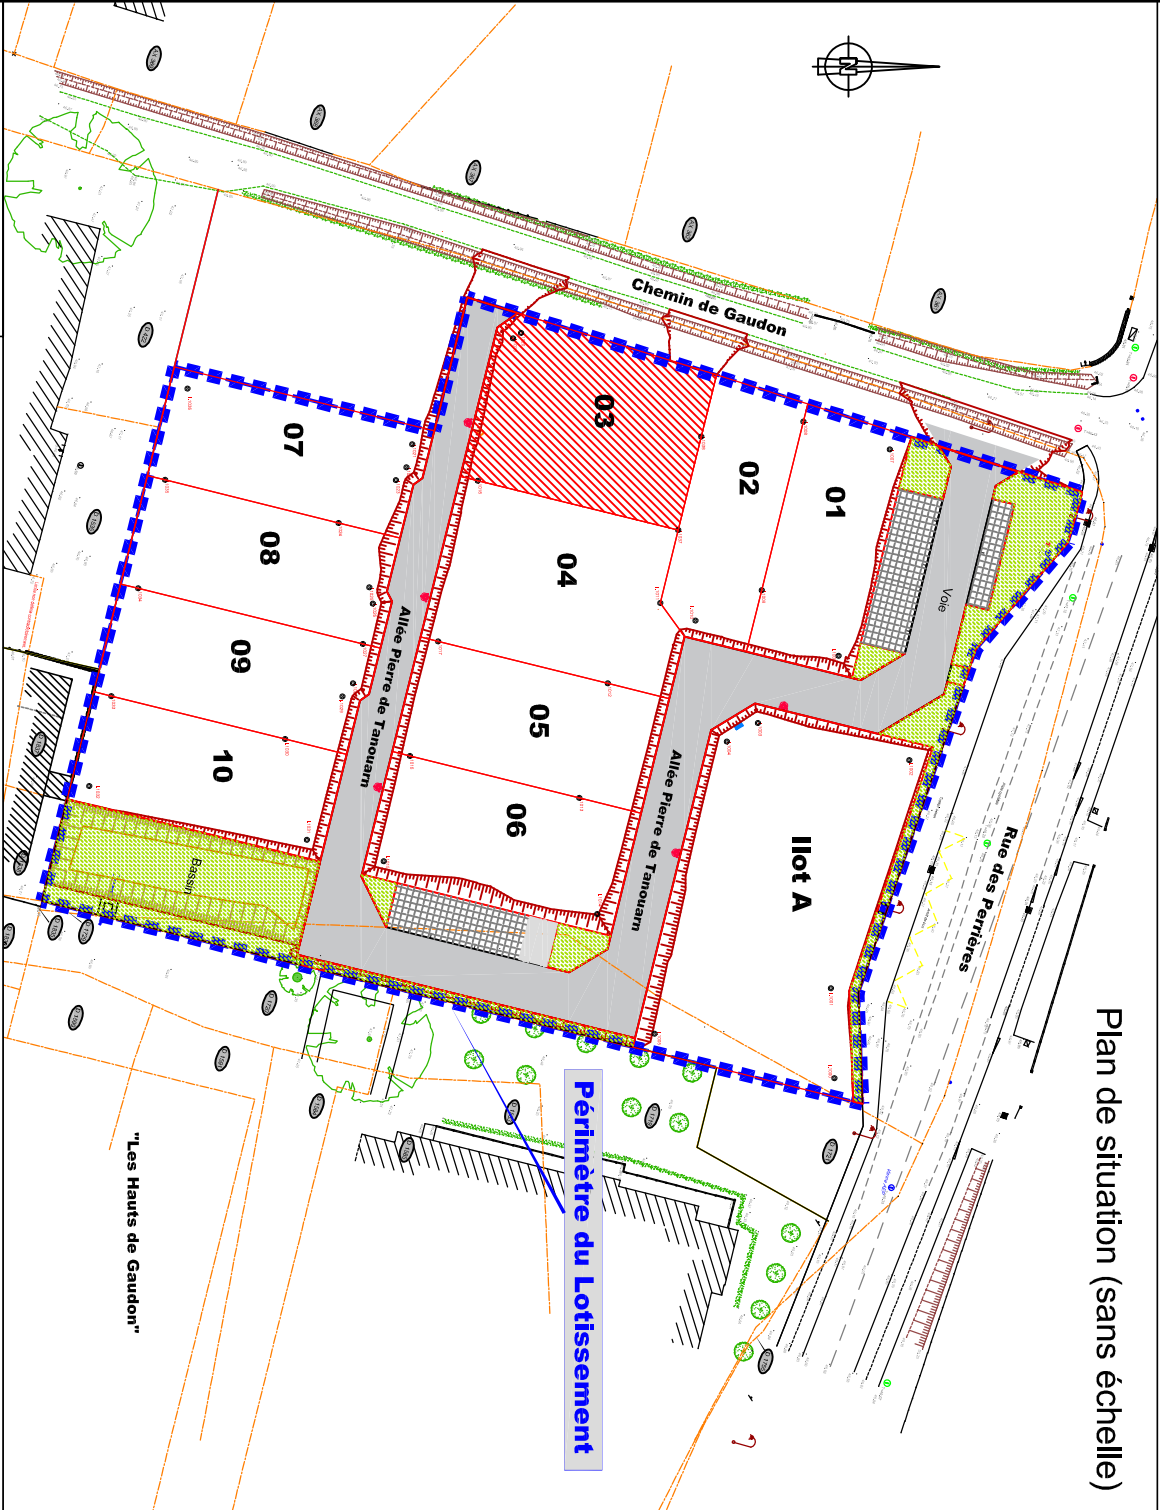

RAPPELS ET OBLIGATIONS

- La position des ouvrages techniques (branchements, coffrets, candélabres, grilles, etc..) est donnée à titre purement indicatif. Elle est susceptible d'être modifiée par le maître d'ouvrage sans que l'acquéreur puisse exercer quelque recours que ce soit contre le maître d'ouvrage. Par conséquent, la position des différents éléments techniques devra être impérativement vérifiée avant le démarrage de la construction.
- Implémentation de la construction obligatoirement effectuée par un géomètre-expert agréé
- Les cotés "projet" sont non contractuelles et doivent être contrôlés par les entreprises.

Nota : Il est impératif de s'appuyer sur l'ensemble des pièces graphiques et littérales issues des permis d'aménager n°PA 35352 23 M0002 du 12.09.2023 ainsi que sur le nivellement fourni par le Géomètre suite au bornage du lot.

Prigent & Associés

URBANISME - GEOMETRE-EXPERT - IMMOBILIER

Agence de RENNES
106A, rue Eugène POTIER
35000 RENNES
Tél : 02.99.79.28.19
Fax : 02.99.78.37.17
E-mail : remes@prigent-associes.fr

PLAN de VENTE

Commune de VERN sur SEICHE


LOT 03

Superficie du lot : 452m²


Surface maximale de plancher autorisée : 170m²

LOTISSEMENT " Le Domaine du Manoir "


Cadastré section D n° 1970

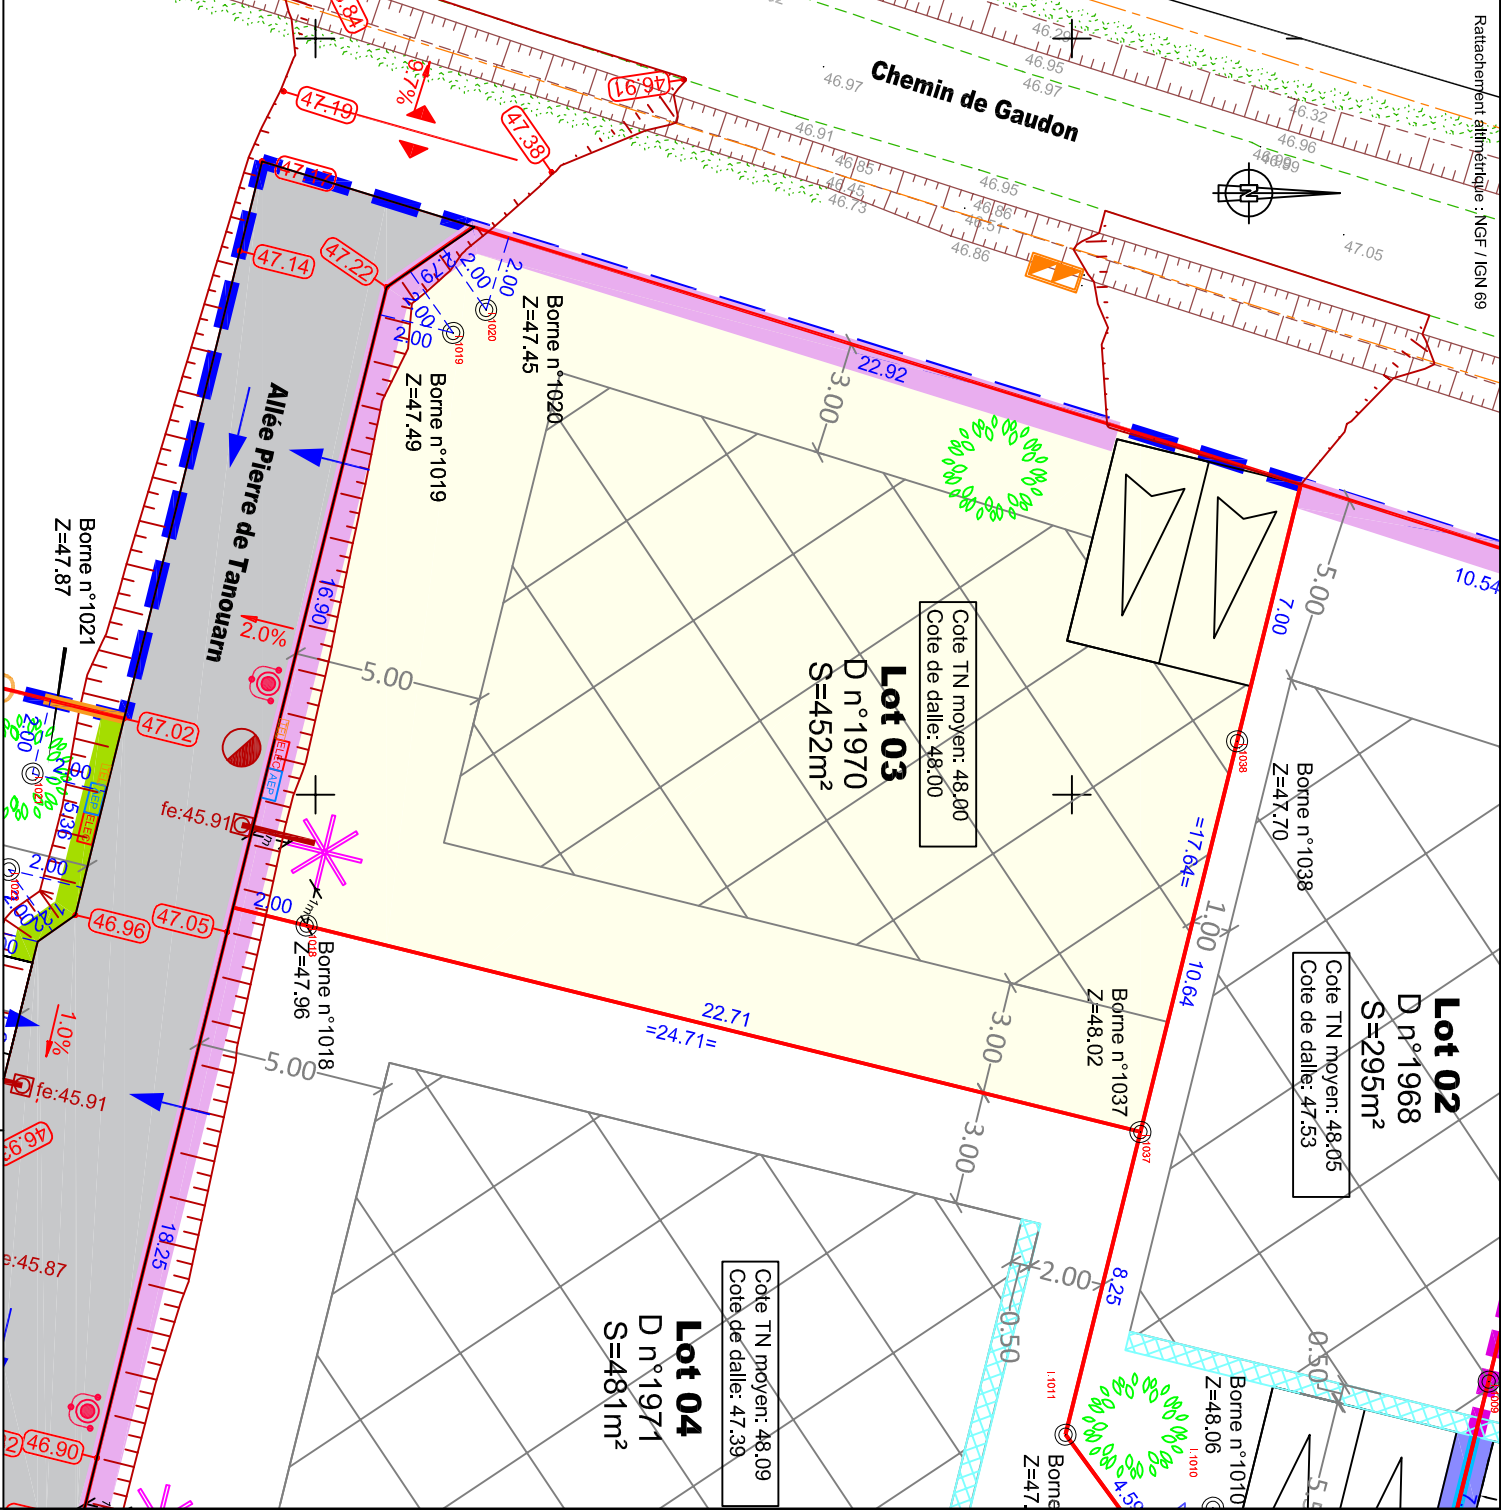

Réseaux et Divers

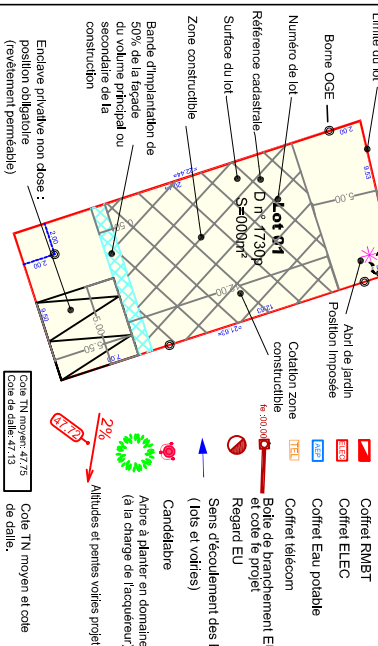

Legende règlement

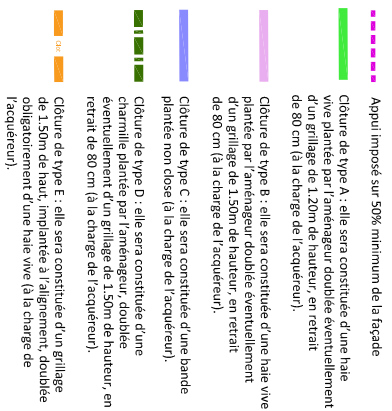

PLAN ETABLI PAR

Prigent & Associés

URBANISME - GEOMETRE-EXPERT - IMMOBILIER

ECHELLE 1/200ème

Référence du dossier : 2022.096 / 220043

Date d'édition : Février 2025