

COMMUNE DE VERN SUR SEICHE (35770)

LOTISSEMENT " Le Domaine du Manoir "


Permis d'aménager n°PA 35352 23 M0002



Commune de Vern sur Seiche
22 rue de Chateaubriant
35770 Vern sur Seiche
Téléphone : 02.99.04.82.04

PLAN DE VENTE - LOT 06

Plan de situation (sans échelle)

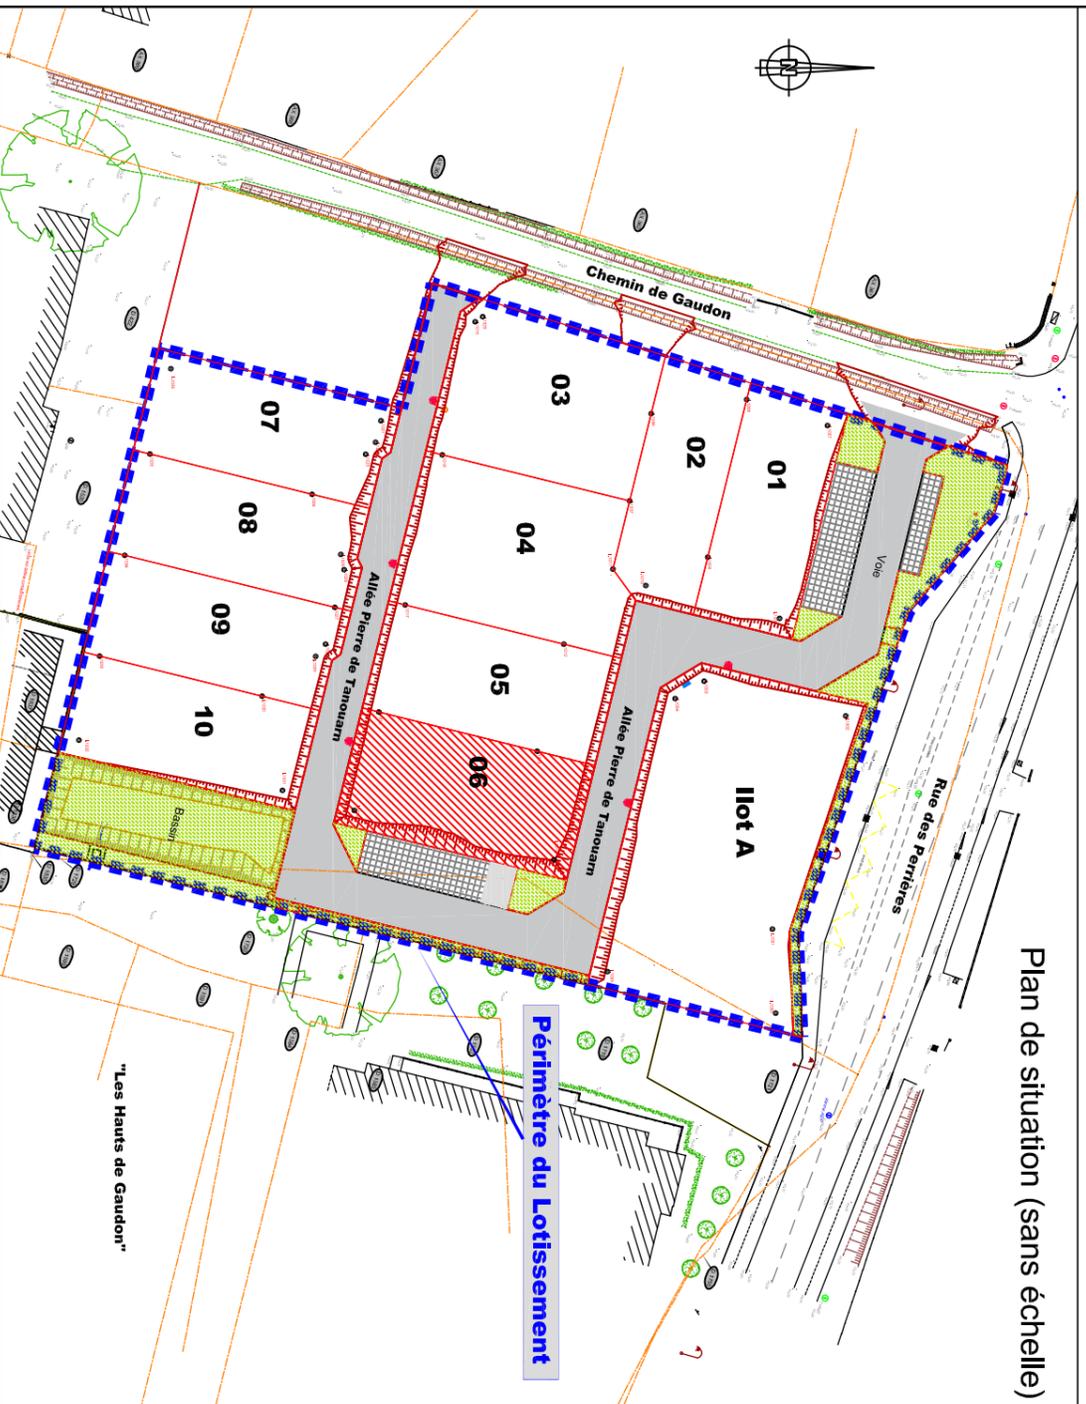

URBANISME - GEOMETRE-EXPERT - IMMOBILIER
Agence de RENNES
106A, rue Eugène POTTIER
35000 RENNES
Tél : 02.99.79.28.19
Fax : 02.99.78.37.17
E-mail : rennes@prigent-associés.fr

1. La position des ouvrages techniques (branchements, coffrets, candélabres, grilles, etc..) est donnée à titre purement indicatif. Elle est susceptible d'être modifiée par le maître d'ouvrage sans que l'acquéreur puisse exercer quelque recours que ce soit contre le maître d'ouvrage. Par conséquent, la position des différents éléments techniques devra être impérativement vérifiée avant le démarrage de la construction.
2. L'implémentation de la construction obligatoirement effectuée par un géomètre-expert agréé Les cotés "projet" sont non contractuelles et doivent être contrôlés par les entreprises.
- 3.

RAPPELS ET OBLIGATIONS

Nota : Il est impératif de s'appuyer sur l'ensemble des pièces graphiques et littérales issues du permis d'aménager n°PA 35352 23 M0002 du 12.09.2023 ainsi que sur le nomenclature fourni par le Géomètre suite au bornage du lot.

PLAN de VENTE

Commune de VERN sur SEICHE



LOTISSEMENT " Le Domaine du Manoir "

LOT 06

Superficie du lot : 394m²

Surface maximale de plancher autorisée : 150m²

Cadastré section D n° 1973

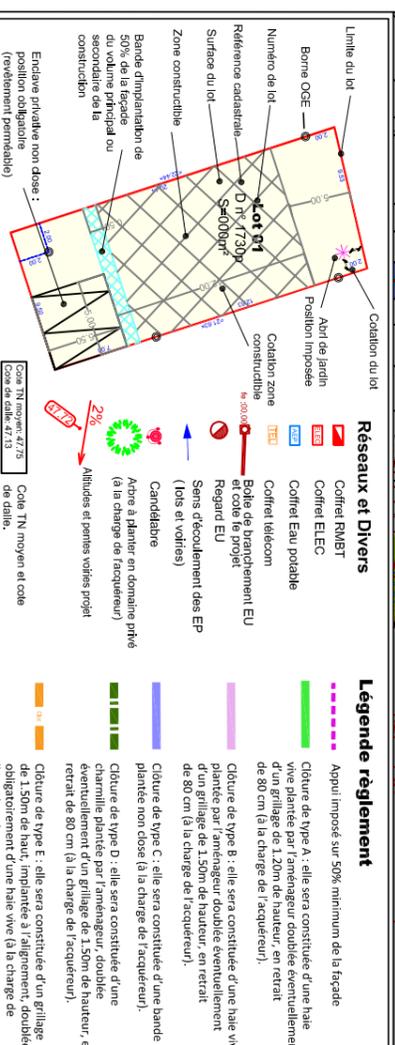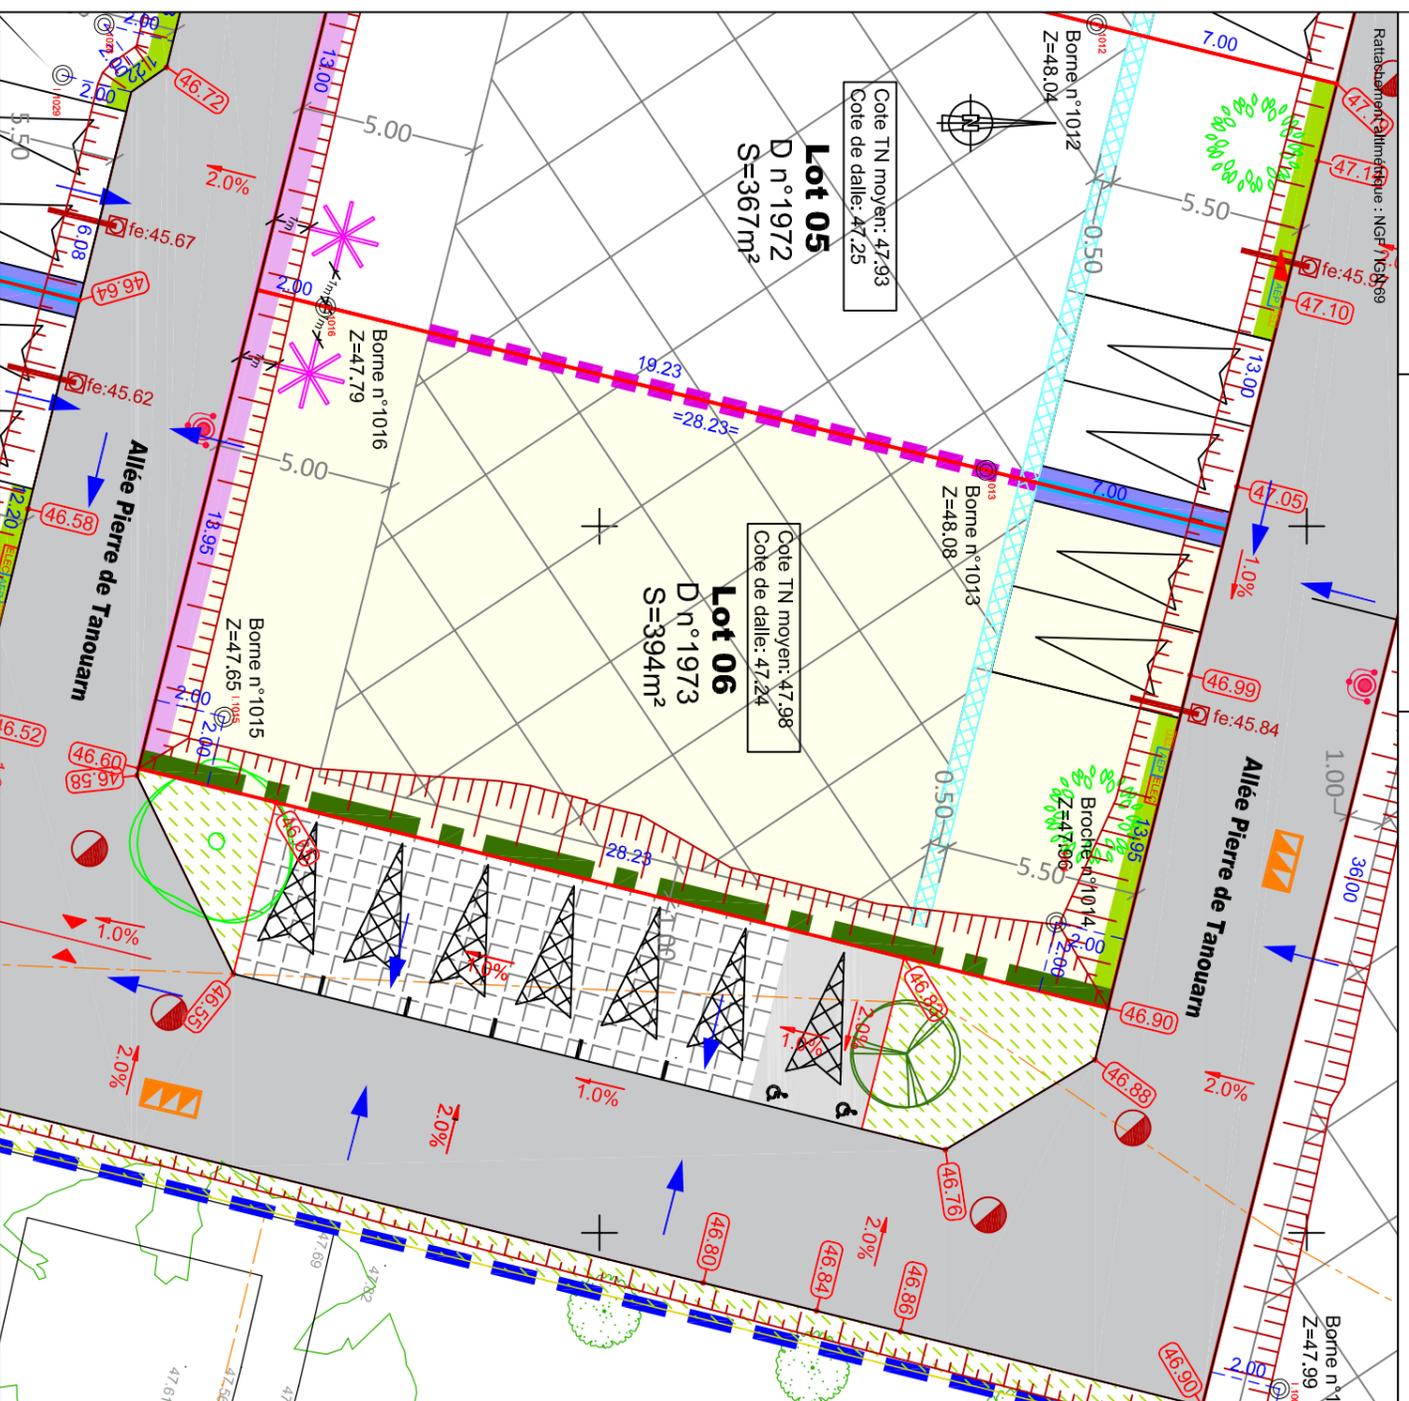

PLAN ETABLI PAR



URBANISME - GEOMETRE-EXPERT - IMMOBILIER

ECHELLE 1/200ème

Référence du dossier : 2022.096 / 220043

Date d'édition : Février 2025